

ΕΦΗΜΕΡΙΣ ΤΗΣ ΚΥΒΕΡΝΗΣΕΩΣ
ΤΗΣ ΕΛΛΗΝΙΚΗΣ ΔΗΜΟΚΡΑΤΙΑΣ

ΑΘΗΝΑ 30 ΔΕΚΕΜΒΡΙΟΥ 1983 | ΤΕΥΧΟΣ ΤΕΤΑΡΤΟ | ΑΡΙΘΜΟΣ ΦΥΛΛΟΥ 815

ΠΕΡΙΕΧΟΜΕΝΑ

ΑΠΑΛΛΟΤΡΙΩΣΕΙΣ

ΑΠΟΦΑΣΕΙΣ

ΑΠΑΛΛΟΤΡΙΩΣΕΙΣ

ΑΠΟΦΑΣΕΙΣ

Αριθ. πρωτ. 17650 (1)

Καθορισμός χειμερίου κύματος επί ιδιοκτησίας των Δ. Ψιακή - Ε. Φρόνιμου στο Ν. Ευβοίας.

Ο ΝΟΜΑΡΧΗΣ ΕΥΒΟΙΑΣ

Έχοντας υπόψη :

1. Τις διατάξεις του Α.Ν. 2344/40 «Περί Αιγιαλού και Παραλίας».
2. Την υπ' αριθ. Χ.267/6982/7.9.1968 Διαταγή του Υπουργ. Οικονομικών.
3. Την υπ' αριθ. Δ.8565/6433/68 Διαταγή του Υπουργ. Οικονομικών με την οποία κοινοποιήθηκε η υπ' αριθ. 66/68 εγκύκλιος του ίδιου Υπουργείου.
4. Τις διατάξεις του Α.Ν. 263/68 «Περί προστασίας των Δημοσίων Κτημάτων».
5. Το υπ' αριθ. 18296 έγγραφο της Οικονομ. Εφορίας
6. Την από 21.9.1983 έκθεση καθορισμού της οριογραμμής του αιγιαλού και της παραλίας επί της ως άνω ιδιοκτησίας, της κατά το άρθρ. 74 του Π.Δ. 636/77 Επιτροπής.
7. Το από Ιούλιο 1982 τοπογραφικό διάγραμμα της περιοχής, νομίμως θεωρημένο υπό του Τ.Π. και Π.Ε. Ν. Ευβοίας την 27.2.1982.
8. Την αίτηση του ανωτέρου ενδιαφερομένου.
9. Το υπ' αριθ. 187.2/451/83/21.10.1983 έγγραφο του Γενικού Επιτελείου Ναυτικού (ΓΕΝ), διά του οποίου εγκρίνονται τα όρια του αιγιαλού και της παραλίας όπως καθορίστηκαν από της ως άνω Επιτροπής, αποφασίζουμε :

Επικυρώνουμε την από 21.9.1983 έκθεση της Επιτροπής καθορισμού των ορίων του αιγιαλού και της παραλίας μετά του σχετικού τοπογραφικού διαγράμματος επί του ακινήτου ιδιοκτησίας των Δ. Ψιακή - Ε. Φρόνιμου που βρίσκεται στη θέση Λινοβρόχι περιοχής Βασιλικού Εύβοιας και αναθέτουμε τις περαιτέρω επί του θέματος ενέργειες στον Οικον. Έφορο.

ΕΚΘΕΣΙΣ

καθορισμού ορίων αιγιαλού και παραλίας (επανεξέτασις)

Εν Χαλκίδι σήμερον την 21 Σεπτέμβρη 1983 ημέραν Τετάρτη και ώραν 11 π.μ. οι υπογεγραμμένοι :

1. Γερογιάννης Ελευθέριος Αυ/τής Οικον. Εφόρου Χαλκίδας (ΑΤ 1/4)
2. Σαράβα Σοφία Αυ/τρια Δ/ντη Τ.Υ.Ν.Ε. και
3. Μπουρμπουλας Γεώργιος, Υπολιμενάρχης Λ/χ Χαλκίδας, αποτελούντες την υπό του άρθρ. 5 του Α.Ν. 263/68 προβλεπομένην επιτροπήν καθορισμού ορίων αιγιαλού, μετ' επιτόπιον μετάβασίν μας εις την εν Λινοβρόχι - Βασιλικόν Εύβοιας, ιδιοκτησίαν των Δ. Ψιακή - Ε. Φρονίμου, κατόπιν της υπ' αρ. 19671/15.12.82 εντολής του Νομάρχου Ευβοίας και της 13596/20.9.83 πρόσκλησης Οικον. Εφόρου Χαλκίδας και λαβόντες υπόψη :

α) Την αρχικήν από 23.9.1982 έκθεσιν της ιδίας επιτροπής και την επομένη από 10.6.1983 έκθεση της ίδιας επιτροπής.

β) Τας διατάξεις του άρθρ. 5 Α.Ν. 263/68 και άρθρ. 1, 2 και 3 του Α.Ν. 2344/1940.

γ) Το υπό του Πολιτ. Μηχανικού Χαράλαμπου Γανωτή συνταχθέν Τοπογραφικόν διάγραμμα της περιοχής, υπό ημερομηνίαν θεωρήσεως υπό της Τ.Υ.Ν.Ε. 27.8.1982.

δ) Το υπ' αριθ. Φ.187.2/369/83/26.8.83 έγγραφον του Αρχηγείου Ναυτικού όπερ επανέπεμψεν την υπόθεσιν μετά οδηγιών, προς επανεξέτασιν.

ε) Την εκ της επιτοπίου μεταβάσεως της επιτροπής σχηματισθείσαν ιδίαν αντίληψιν περί του ύψους του χειμερίου κύματος, προέβημεν :


Λαβόντες υπ' όψει και τας διά του ως είρητε εγγράφου του Αρχηγείου Ναυτικού διατυπωθείσας οδηγίας, εις τον καθορισμόν των ορίων του αιγιαλού εις την ως άνω περιοχήν, άτινα και εσημειώσαμεν διά της ερυθράς και κιτρίνης γραμμής.

Η Επιτροπή

ΕΛΕΥΘ. ΓΕΡΟΓΙΑΝΝΗΣ ΣΟΦΙΑ ΣΑΡΑΒΑ
ΓΕΩΡΓ. ΜΠΟΥΡΜΠΟΥΛΑΣ

Χαλκίδα, 17 Νοεμβρίου 1983

Ο Νομάρχης
ΕΥΤΥΧΗΣ ΚΟΝΤΟΜΑΡΗΣ

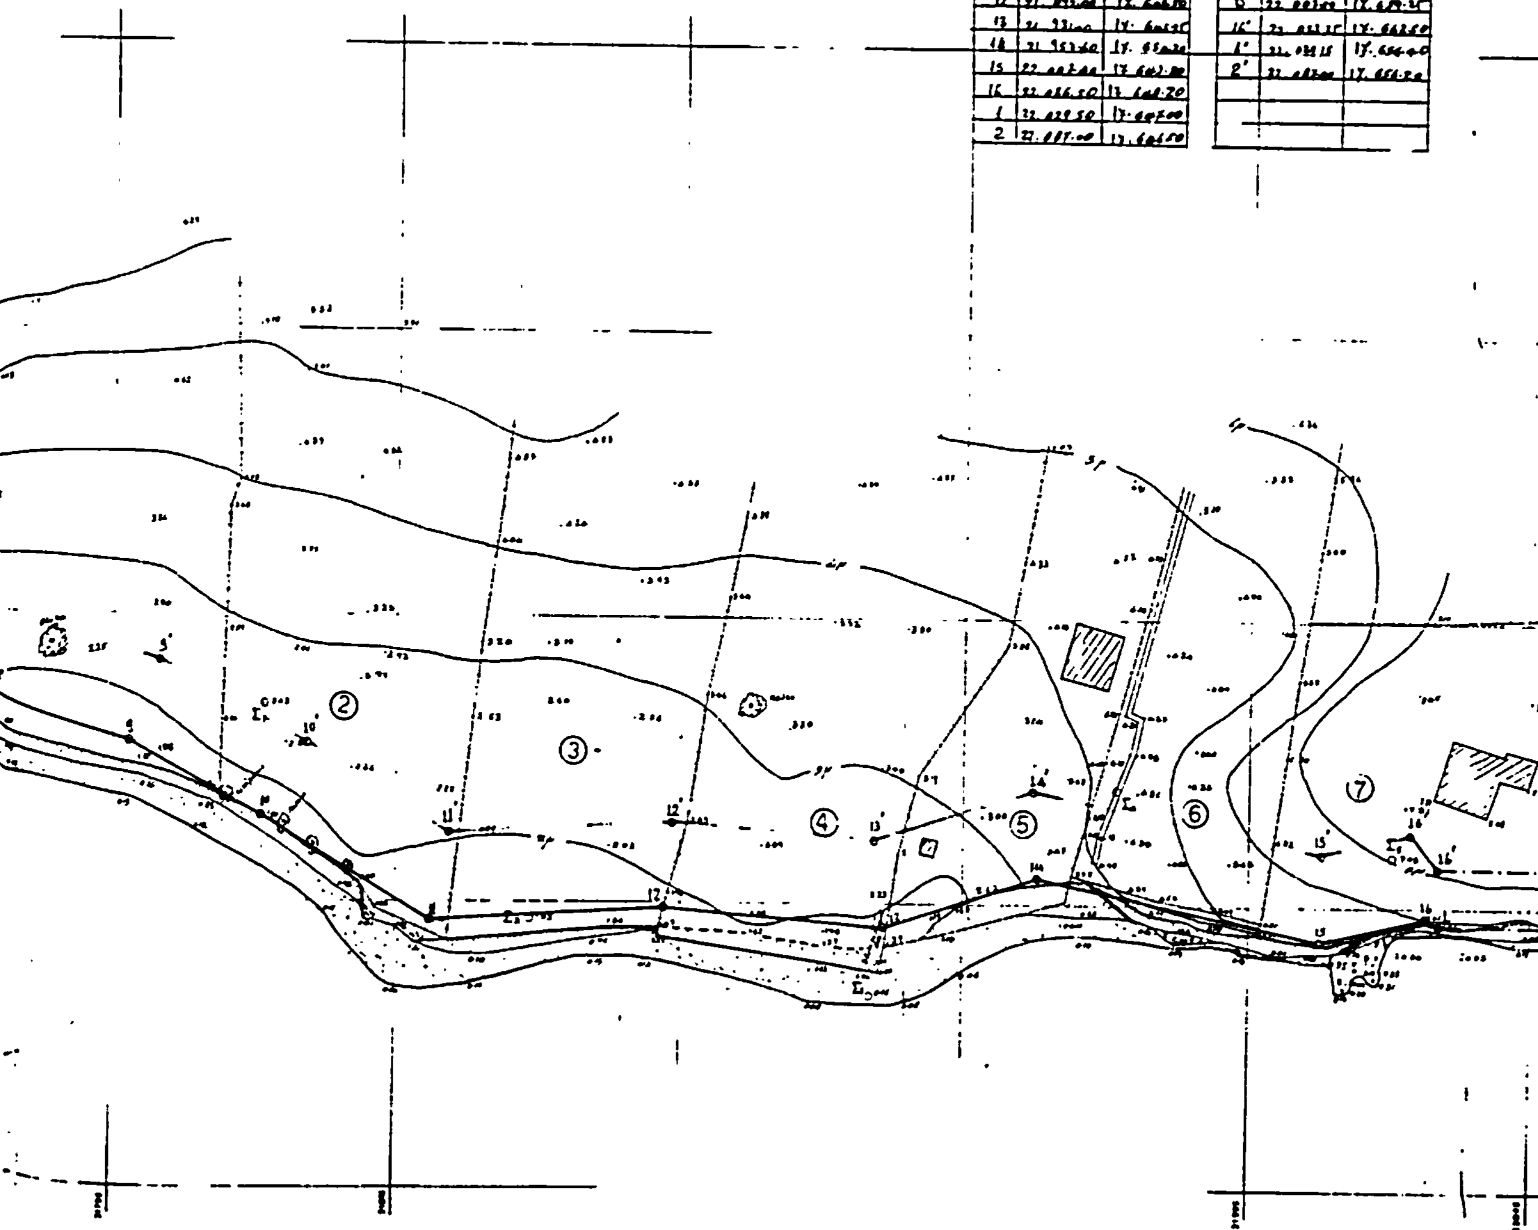

ΚΤΗΜΑΤΟΛΟΓΙΚΟΣ ΠΙΝΑΚΑΣ

ΣΤΟΙΧΕΙΑ ΙΔΙΟΚΤΗΤΩΝ			ΑΡΙΘ. ΙΔΙΟΚΤΗΣΙΑΣ
ΜΙΧΣΑΗΣ ΙΩΑΝΝΗΣ			1
ΨΙΑΚΗΣ ΙΩΑΝΝΗΣ ΦΡΟΝΙΜΟΣ ΕΥΑΓΓΕΛΟΣ	ΝΙΚΟΤΣΑΡΑ 12 ΑΜΠΕΛΟΚΗΠΟΙ	ΑΘΗΝΑΙ	2
ΤΡΙΑΝΤΑΦΥΛΛΟΥ ΕΥΑΓΓΕΛΟΣ	ΒΑΣΙΛΙΚΟ	ΧΑΛΚΙΔΑ	3
ΓΕΡΟΛΥΜΑΤΟΣ ΠΑΝΑΓΙΩΤΗΣ	ΜΙΧΑΛΑΚΟΠΟΥΛΟΥ 36	ΑΘΗΝΑΙ	4
ΟΙΚΟΝΟΜΟΥ ΓΕΩΡΓΑΚΟΠΟΥΛΟΥ ΕΛΕΥΘΕΡΙΑ	ΦΩΚΑΙΑΣ 4 ΠΕΡΙΣΣΟΣ	ΑΘΗΝΑΙ	5
ΓΚΟΥΡΝΤ ΤΕΡΕΖΑ	137 ΛΙΝΟΒΡΟΧΙ	ΧΑΛΚΙΔΑ	6
ΚΛΕΜ ΦΡΙΤΣ	ΜΑΛΑΚΟΝΤΑ ΘΙΛΛΑ	ΕΡΕΤΡΙΑ	7

ΤΟΠΟΓΡΑΦΙΚΟΝ ΔΙΑΓΡΑΜΜΑ
ΚΑΘΟΡΙΣΜΟΥ ΟΡΙΩΝ ΑΙΓΙΑΛΟΥ ΠΑΡΑΛΙΑΣ

ΠΕΡΙΟΧΗ Λινοβρόχι
ΔΗΜΟΣ ή ΚΟΙΝΟΤΗΣ Βασιλικού
ΕΠΑΡΧΙΑ Χαλκίδος
ΑΡΜΟΔΙΑ ΟΙΚ. ΕΦΟΡΙΑ Χαλκίδος
ΝΟΜΑΡΧΙΑ Εύβοιας

ΕΝΔΙΑΦΕΡΟΜΕΝΟΣ: [illegible]

Ηλέγχθη επί τοις ... 26/8/82

κλ 1 : 500
ΙΣΟΔΙΑΣΤΑΣΙΣ 1.0

ΤΡΙΓΩΝΟΜΕΤΡΙΚΗ ΕΞΑΡΤΗΣΙΣ ΕΚ ΤΟΥ ΚΡΑΤΙΚΟΥ ΔΙΚΤΥΟΥ
ΥΨΟΜΕΤΡΙΚΗ ΑΦΕΤΗΡΙΑ Θάλασσα
ΚΕΝΤΡΟΝ ΦΥΛΛΟΥ ΧΑΡΤΟΥ Χαλκίδα

ΕΘΕΩΡΗΘΗ

ΣΥΝΤΑΞΙΣ Τοπογράφοι
... Ιουλίου 1982

Λιγιαλός
Παραλία

Η ΕΠΙΤΡΟΠΗ

Αριθ. Πρωτ. 4292 (2)

Καθορισμός ορίων αιγιαλού και παραλίας στη θέση «Καλογεράδες» Ιεράπετρας

Ο ΝΟΜΑΡΧΗΣ ΛΑΣΙΘΙΟΥ

Έχοντας υπόψη:

1. Τις διατάξεις του Ν. 3200/55 «περί διοικητικής αποκεντρώσεως».

2. Τις διατάξεις του Α.Ν. 2344/40 «περί αιγιαλού και παραλίας» όπως ισχύει αφού τροποποιήθηκε με τον Α.Ν. 263/68.

3. Την σύμφωνη γνώμη του Γ.Ε.Ν. αριθμ. Φ.187.2/234/23.8.1983, αποφασίζουμε:

Επικυρώνουμε τη χάραξη των ορίων του αιγιαλού και της παραλίας στη θέση «ΚΑΛΟΓΕΡΑΔΕΣ» Ιεράπετρας μπροστά από την ιδιοκτησία των Κ. Καλιοντζή, Γ. Ρηγάκη κ.λ.π. όπως περιγράφεται στην από 20.12.82 έκθεση της επιτροπής, και όπως φαίνεται στο τοπογραφικό διάγραμμα που συνέταξε ο πολιτικός μηχανικός Εμμανουήλ Μαστοράκης τον Ιούνιο του έτους 1982, και θεώρησε ο Δ/ντής Τεχνικών Υπηρ. Ν. Λασιθίου στις 16.12.1982.

Η απόφαση αυτή να δημοσιευθεί στην Εφημερίδα της Κυβερνήσεως.

ΕΚΘΕΣΙΣ

επιτροπής καθορισμού των ορίων του αιγιαλού
άρθρ. 74 Π.Δ. 656/1977

Διά τον καθορισμόν το πρώτον ή επανακαθορισμόν των ορίων του αιγιαλού εις θέσιν «ΚΑΛΟΓΕΡΑΣ» Ιεράπετρας προ ιδιοκτησίας Κων/νου Καλιοντζή, Γεωργ. Ρηγάκη, Κων/νου Μαρινάκη, Μαρίας Πλακογιαννάκη, Κληρ. Μπρουσούλη κ.λ.π.

Εν Ιεράπετρα τη 20 Δεκεμβρίου 1982 οι υπογεγραμμένοι:

1. Εμμαν. Στρατάκης, Οικονομικός Έφορος Ιεραπέτρας, ως Πρόεδρος

2. Νικόλαος Προκοπάκης, Δ/ντής Τεχν. Υπηρεσιών, Ν. Λασιθίου, ως μέλος

3. Γεώργιος Φανουράκης, Λιμενάρχης Λ/Σ/ Ιεράπετρας, ως μέλος,

αποτελούντες την επιτροπήν καθορισμού των ορίων του αιγιαλού δυνάμει του άρθρου 74 του Π.Δ. 636/77 και της υπ' αριθ. 15371/1979 Νομάρχου Λασιθίου (παράγρ. 1 άρθρ. 63 του Π.Δ. 636/77) συγκληθείσα διά της υπ' αριθ. εντολής του Προέδρου αυτής μετέβημεν επί τόπου εις την προαναφερομένην περιοχήν την 15 Σεπτεμβρίου 1982,

Λαβόντες υπόψη:

1. Την από 6 Σεπτεμβρίου 1982 αίτησιν του Κων/νου Καλιοντζή κ.λ.π. διά της οποίας ζητείται ο καθορισμός των ορίων του αιγιαλού εις την ανωτέρω περιοχήν.

2. Το υπό του Εμμανουήλ Ι. Μαστοράκη συνταχθέν τον Ιούνιο 1982 τοπογραφικόν και υψομετρικόν διάγραμμα εις μίαν πινακίδα, εις κλίμακα 1:500 ηλεγμένον διά την ακρίβειαν της αποτυπώσεως υπό του Εμμαν. Π. Μαστοράκη μηχανικού την 16.12.1982 και θεωρηθέν υπό του ΔΤΥΝ Λασιθίου την 16.12.1982 ως το άρθρον 20 του Ν. 719 ορίζει.

3. Τας διατάξεις του Α.Ν. 2344/40 ως ούτος ετροποποιήθη ως και την προς τούτον σχετική Δικαστηριακήν κα Διοικητικήν Νομολογίαν.

4. Την εκ της επιτοπίου μεταβάσεως σχηματισθείσαν αντίληψιν περί του πλάτους της βρεχομένης ζώνης της ξηράς και λοιπών συναφών στοιχείων ήτοι:

α) Κτίσματα δέν υπάρχουν. Η επιφάνεια είναι επίπεδος πεδινή εν μέρει και με μικρούς λόφους από χώμα ύψος 1 μέτρο έως 3 περίπου.

β) Διαβρώσεις υπάρχουν έργα δεν έχουν εκτελεσθή.

γ) Ύφαλοι δεν υπάρχουν. Το μέσο βάθος της θαλάσσης κυμαίνεται από 1.200 - 2.000 μέτρα. Άνεμοι περιοδικοί βόρειοι μέσης ισχύος τρεπόμενοι κατά τη χειμερινή περίοδο σε ισχυρούς Νοτιοανατολικούς. Ύψος κύματος 2 - 3 μέτρα.

5. Λοιπά στοιχεία τα οποία έλαβεν υπ' όψιν η επιτροπή, ως παλαιά διαγράμματα, μαρτυρικαί καταθέσεις, τίτλος ιδιοκτησίας, έγγραφα ΓΚΝ, προηγούμενοι καθορισμοί εις γειτονικήν περιοχήν κ.λ.π. ως και τα εξ αυτών συμπεράσματα κατά την κρίσιν της Επιτροπής, αποφασίζει:

1. Καθορίζει επί του ως άνω τοπογραφικού διαγράμματος:

α) Την οριογραμμή του αιγιαλού δι' ερυθράς συνεχούς πολυγωνικής γραμμής 1,2,3 - 11 της οποίας αι κορυφαί εξασφαλίζονται διά σιδηρών πασσάλων.

β) Την οριογραμμήν της παραλίας διά συνεχούς κιτρίνης πολυγωνικής γραμμής 1',2' - 11' της οποίας αι κορυφαί εξασφαλίζονται διά σταθερών σημείων (πασάλων)

2. Αποφαίνεται ότι δεν διεπιστώθη παλαιός αιγιαλός.

Εφ' ω συνετάγη το παρόν και υπογράφεται ως έπεται:

Ο Πρόεδρος	Τα Μέλη
ΕΜΜ. ΣΤΡΑΤΑΚΗΣ	Ν. ΠΡΟΚΟΠΑΚΗΣ Γ. ΦΑΝΟΥΡΑΚΗΣ


Ο Γραμματεύς
(υπογραφή)

Αγ. Νικόλαος, 25 Νοεμβρίου 1983

Ο Νομάρχης
ΝΙΚΟΣ ΣΑΡΑΝΤΗΣ

Επαρχιακη οδος

Θ Α Λ Α Σ Σ

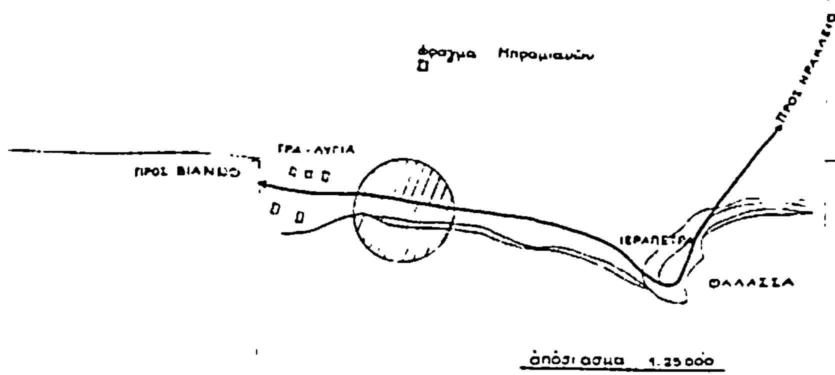



Ιεράπετρας – Γρα-Λυγιας

οΣ2

οΣ1

Π9

3800

3850

3900

3950

α. ΤΟΠΟΓΡΑΦΙΚΟΝ ΔΙΑΓΡΑΜΜΑ

1 Κωνσ/νου Καλλιτση
2 Γεωργιου Ρηγακη
3 Κωνσ/νου Μαριακη
4 Μαριας Πλακογιαννακη
5 Γεωργιου Ρηγακη
6 Κληρονομων Μπρουσουλη
Στειακακη
8 Μιχαηλ Δασκαλακη
9 Αφοι Μπακοπουλοι
10 Γεωργιου Μαυρακη
11 Συλλα Κατσιδονιωτη
12 Κληρονομων Μιχαηλ Παπαδακη
13 Μαριας Ψυλλινακη
14 Χαραλαμπου Χανιωτακη
15 Δημητριου Τζουβελεκα
16 Παντελη Μαλλιωτακη

β. Θεσις: Καλονερας Ιεραπετρας Κρητης
γ. Κλιμαξ 1:500
δ. Σταθερα σημεια επι του εδαφους Π1–Π4
ε. Θεμα: Καθορισμος Αιγιαλου και Παραλιας

Ιεραπετρα Ιουνιος 1962

ΕΜΜ. Ι. ΜΑΣΤΟΡΑΚΗΣ

1. Συνημμενον διαγραμμα συνταχθεν ... παραλιας
2. 1, 2, 3, 4 ——— Γραμμη αιγιαλου
3. 1, 2, 3, 4 ——— Γραμμη παραλιας
4. Π1, Π2, Π3, ... σταθερα σημεια από σιδηρους πασσαλους
5. Οι ακμαι των ορογραμμων του αιγιαλου και της παραλιας εξαρτηθησαν απο τα σταθερα σημεια Π1 ... Π4

Η Επιτροπη

Ο Προεδρος

Τα Μελη

Ο Γραμματευς